




1 PLANTA BAIXA
ESCALA 1:50

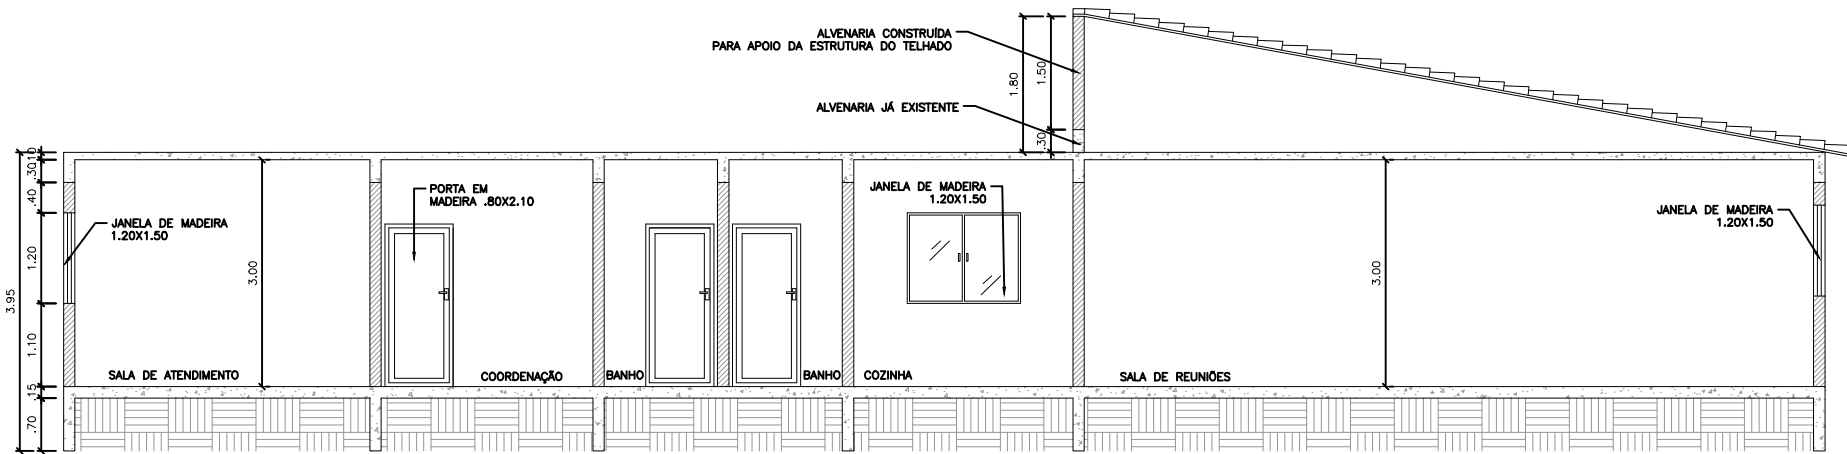


2 CORTE BB
ESCALA 1:50

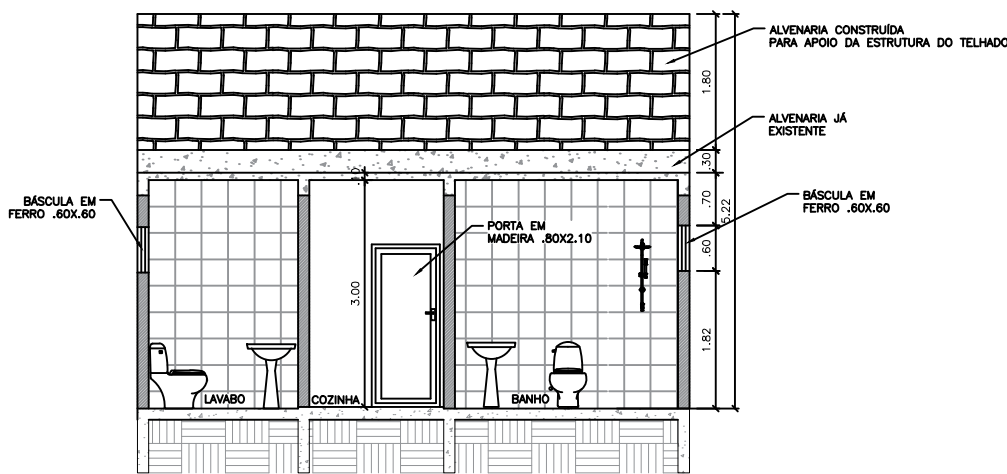


3 CORTE AA
ESCALA 1:50

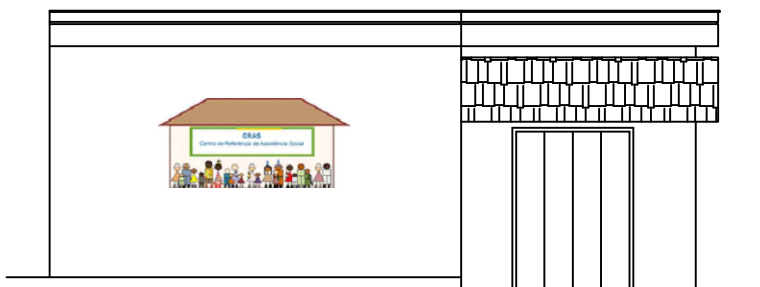

4 FACHADA
ESCALA 1:50

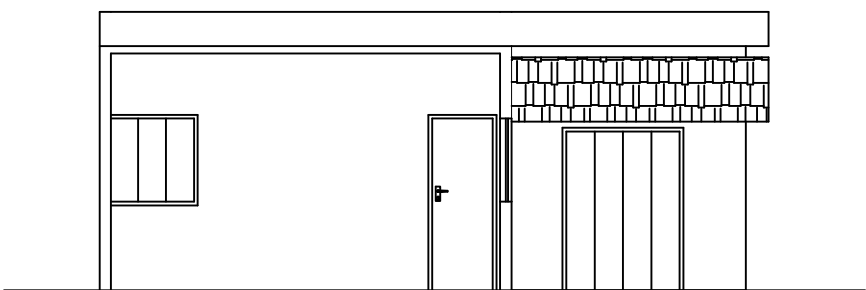

5 FACHADA
ESCALA 1:50

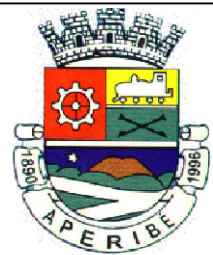

PREFEITURA MUNICIPAL DE APERIBÉ - RJ

TÍTULO

REFORMA CRASIII - PORTO DAS BARCAS

ASSUNTO:

PLANTA BAIXA, CORTE E FACHADA

LIBERADO
PARA EXECUÇÃO DA OBRA

ESCALA
1:100

ASS.

DATA:

__/__/__

REVISÃO
A2

☐ LIBERADO PARA EMISSÃO
☐ LIBERADO COM COMENTÁRIOS

☐ NÃO LIBERADO

ASS.

DATA

04/08/22

ESTE DOCUMENTO É DE TOTAL E EXCLUSIVA RESPONSABILIDADE DO EMITENTE

EMITENTE

PREFEITURA MUNICIPAL DE
APERIBÉ - RJ

PROJ.
Engenheiro Civil

PROJETISTA: