




03 PLANTA BAIXA DOS BLOCOS E ESTRUTURA
ESCALA 1:75

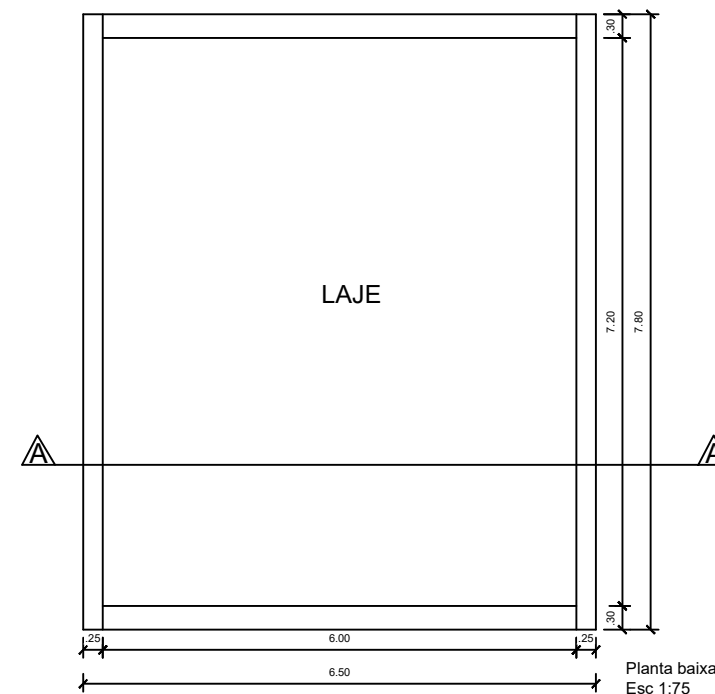

04 PLANTA BAIXA LAJE
ESCALA 1:75

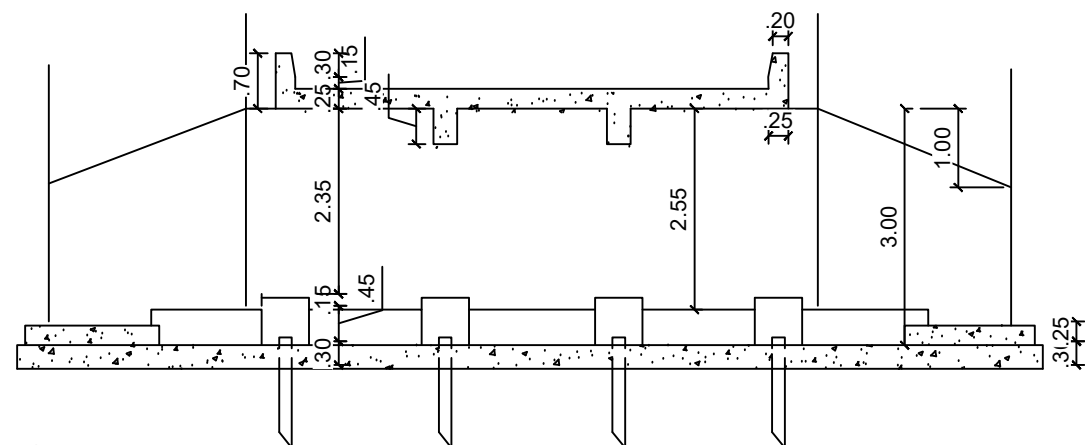

05 CORTE AA
ESCALA 1:75

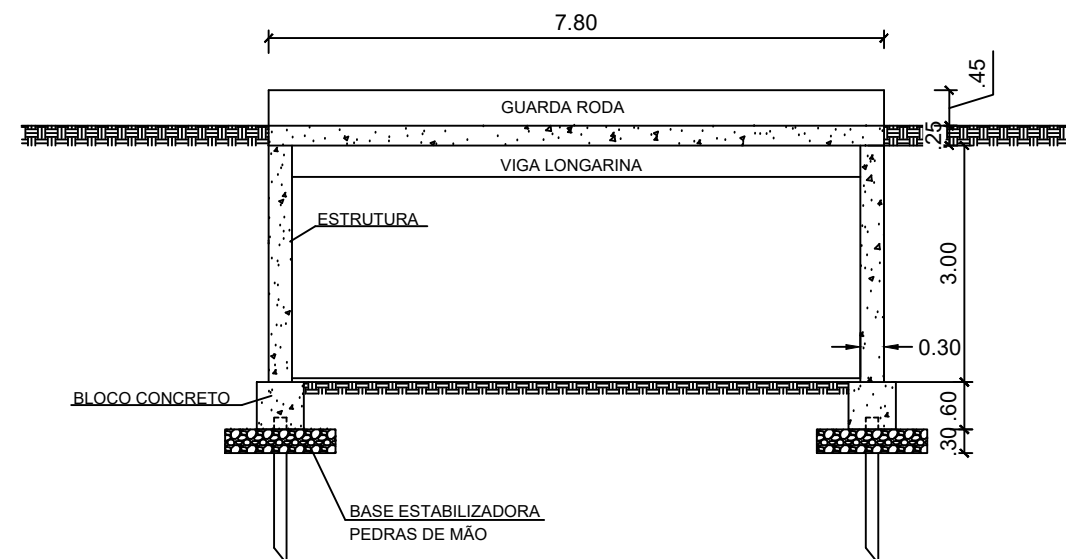

06 CORTE BB
ESCALA 1:75

Título:
CONSTRUÇÃO PONTE ESTRADA

Folha:
02

Objetivo:
CONSTRUÇÃO PONTE ESTRADA

Município:
APERIBÉ - RJ


Proprietários:
MUNICÍPIO APERIBÉ

Imóvel:
ZONA RURAL COMUNIDADE

Escala:
ESCALA INDICADA

Data: 09/2022

PREFEITURA MUNICIPAL DE APERIBÉ

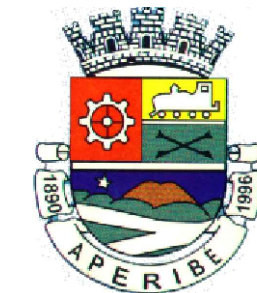

Proprietários:

PREFEITO

Resp. Técnico:

RESPONSÁVEL TÉCNICO
CREA

Quadro de Áreas:

Aprovações: